


Verbandsgebiet des ZV Wasser/Abwasser Zeulenroda Trinkwasserversorgung

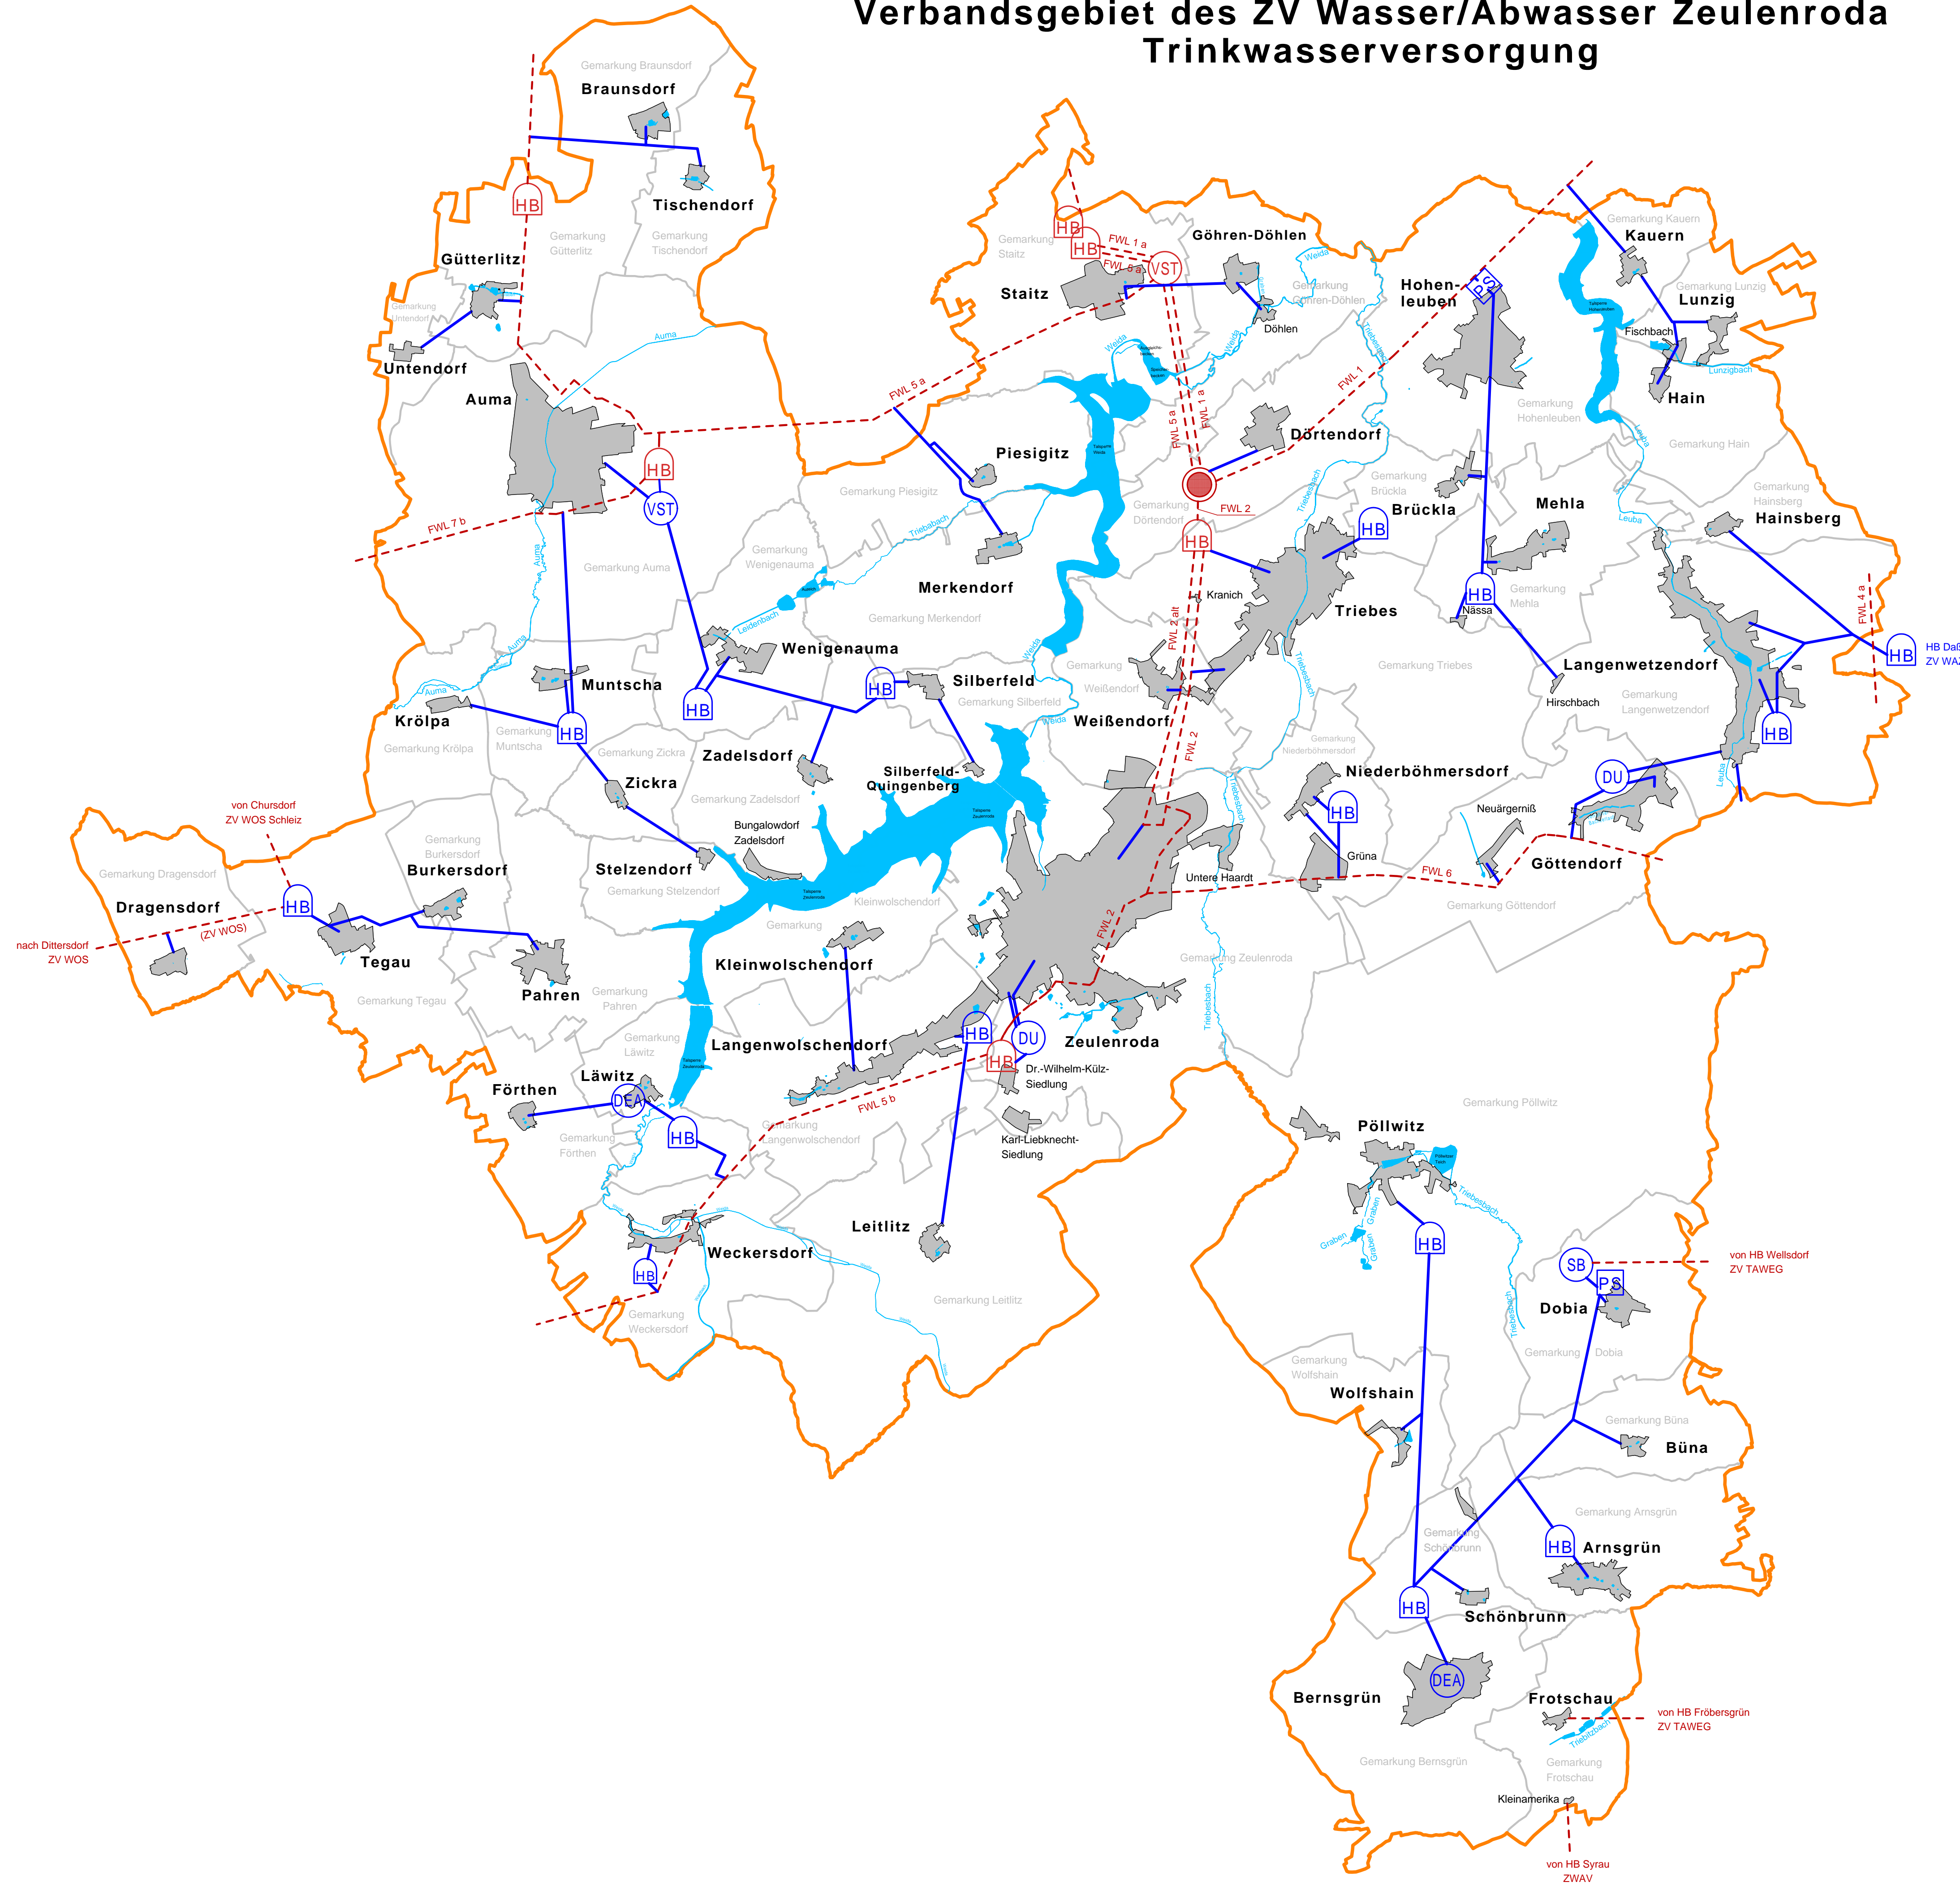

LEGENDE	
Trinkwasserleitung ZV WAZ	
Fremd- und Trinkwasserleitung anderer ZV	
Hochbehälter des ZV WAZ	
Hochbehälter Fremdwasser	
Verteilerstation ZV WAZ	
Verteilerstation Fremdwasser	
Druckerhöhungsstation	
Sammelbehälter	
Druckunterbrecher	
Pumpstation	
Komplexbauwerk Dörtendorf	

Übersichtslageplan Wasserversorgung Verbandsgebiet des ZV WAZ		Zweckverband Wasser/ Abwasser Zeulenroda Altestraße 9 07537 Zeulenroda-Triebes www.zv-waz.de
Gesamtfläche: 24.000 ha		Institut für Wasserwirtschaft Halbach Schönbühl 2 • 08412 Werdau www.institut-halbach.de
Blatt-Nr.: 1 von 1	Maßstab: 1 : 40.000	Bearbeitungsstand: 30.11.2015