


Verbandsgebiet des ZV Wasser/Abwasser Zeulenroda Abwasserentsorgung

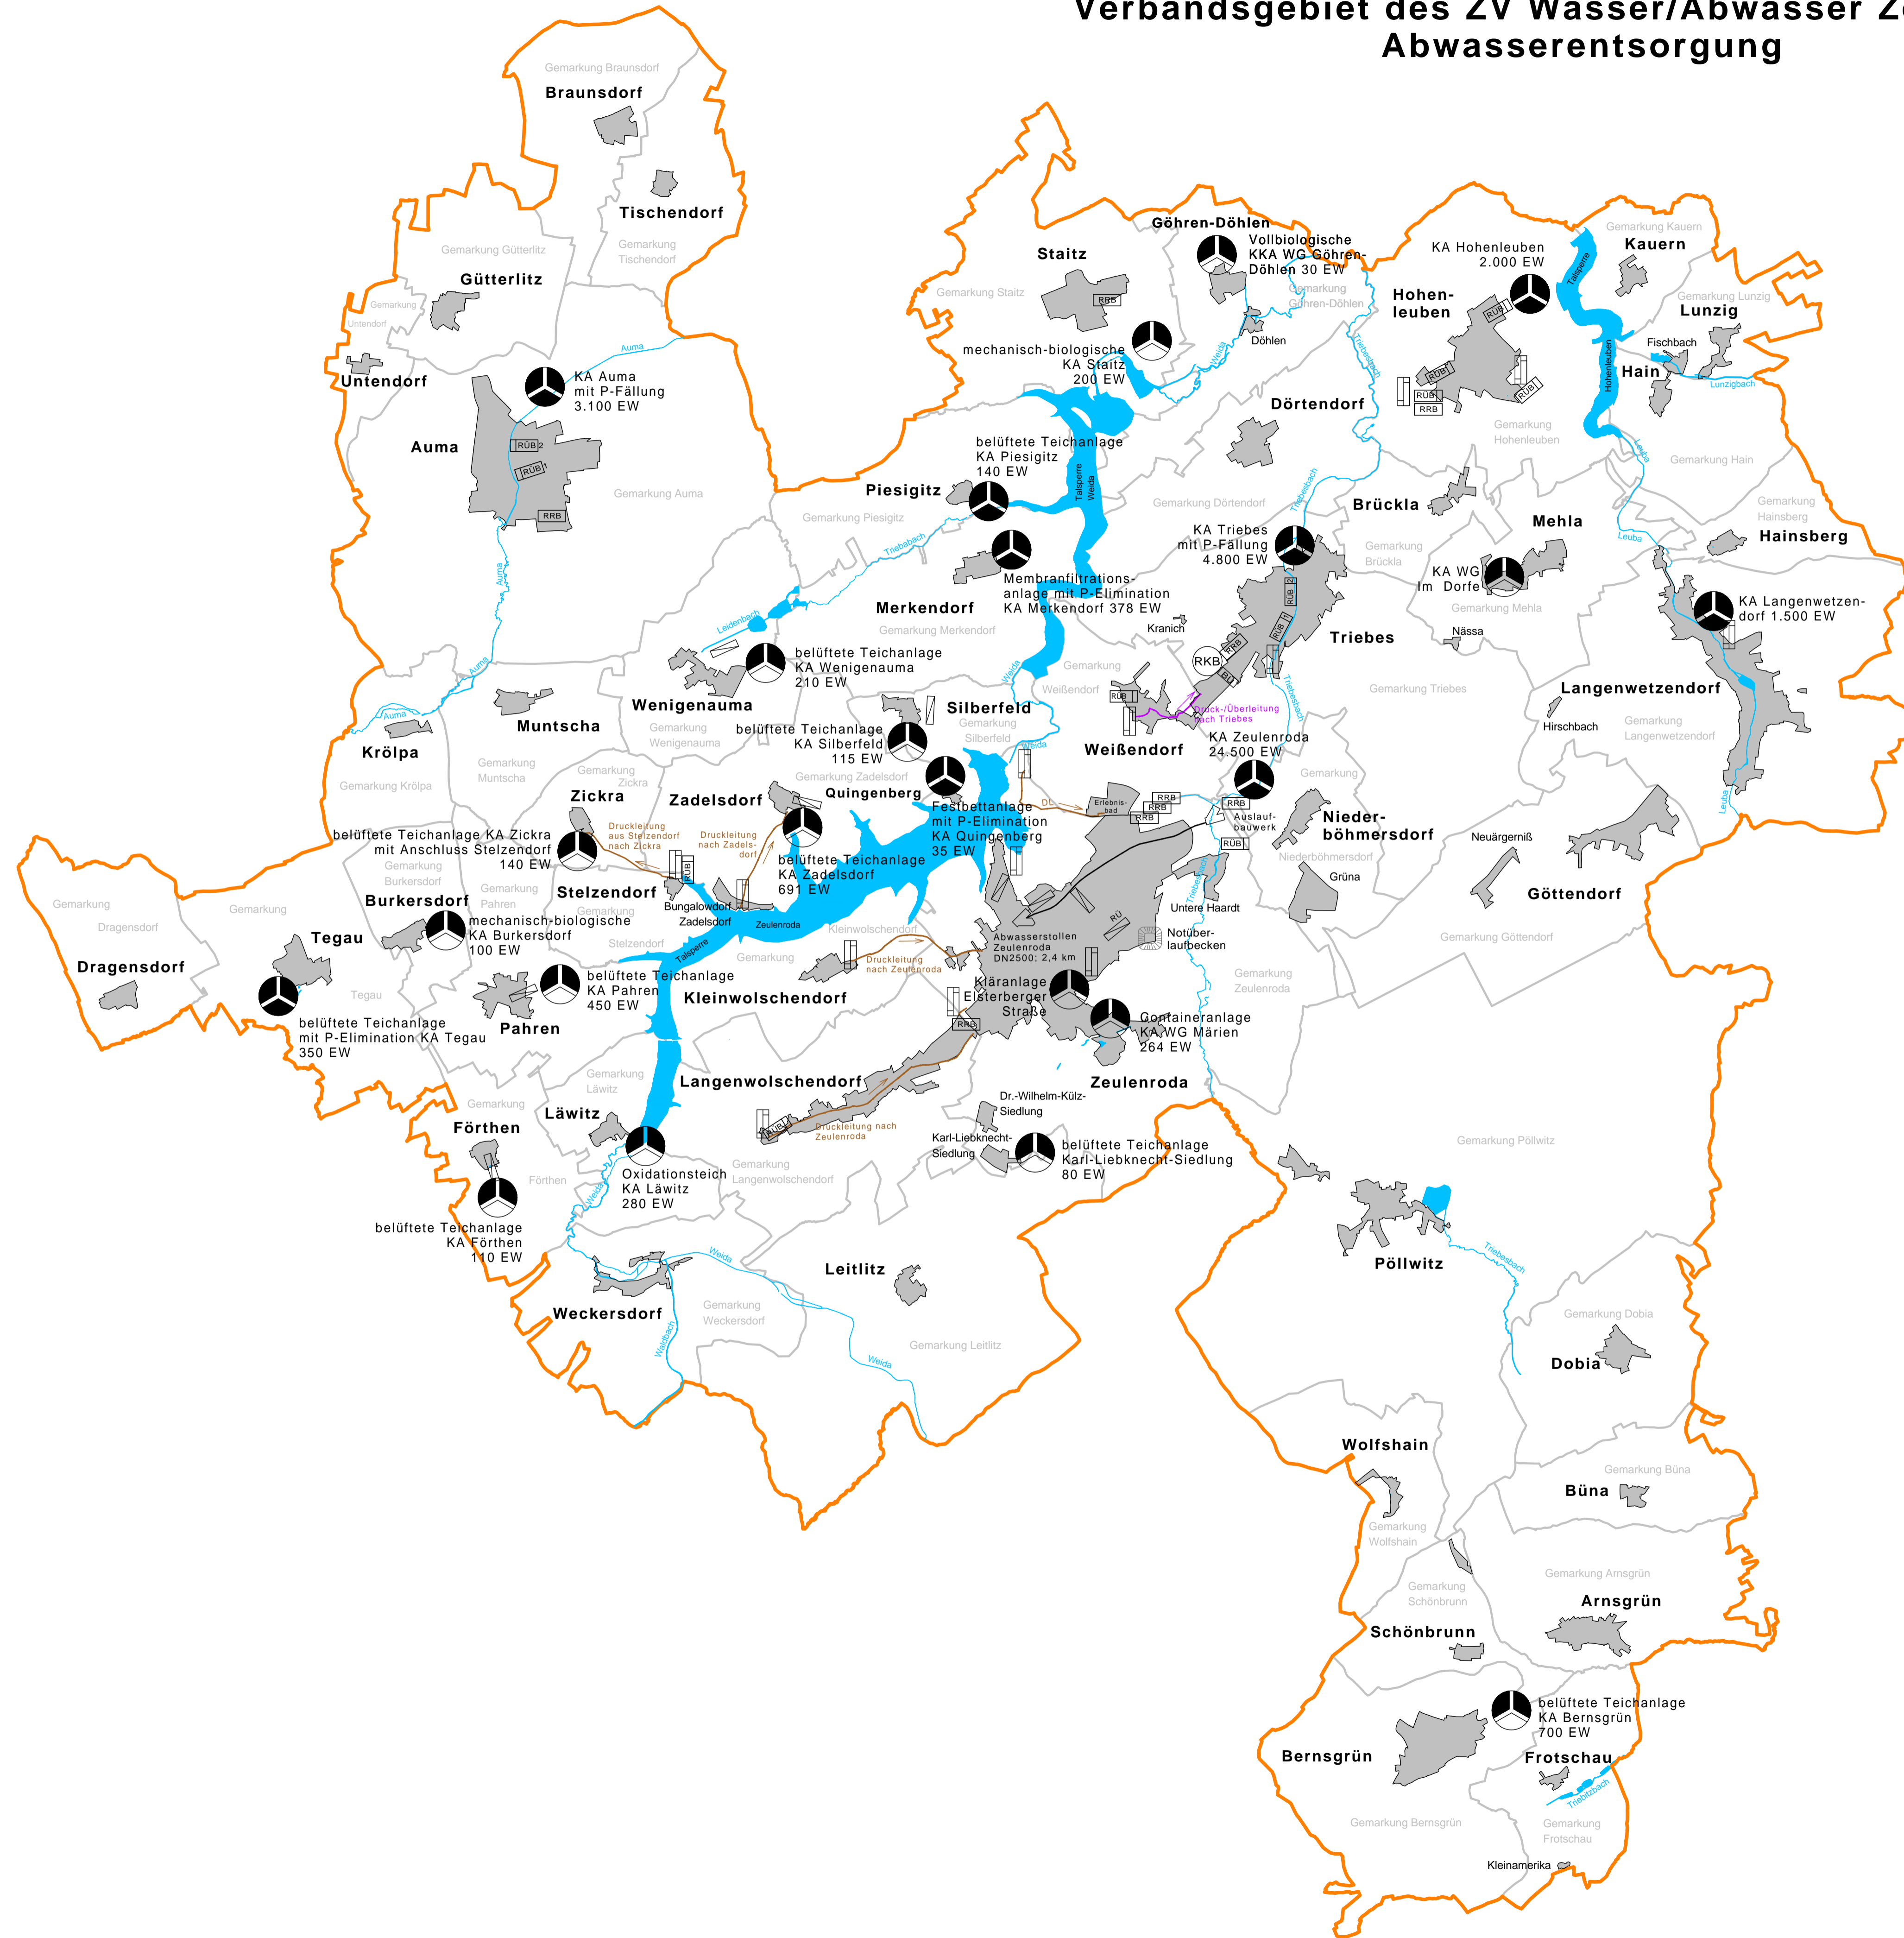

LEGENDE

Entsorgungsgebietsgrenze		vorhanden
Gemarkungsgrenze		
Bebauungsgrenze		
Gewässer		
Schmutzwasserkanal		
Mischwasserkanal		
Pumpwerk		
Regenüberlaufbecken		
Regenrückhaltebecken		
Regenüberlauf		
Regenklärbecken		
Kläranlagen		
Anlage mit mechanisch-biologischer Abwasserreinigung		
Anlage mit mechanisch-biologischer Abwasserreinigung und weitergehender N- und/oder P-Eliminierung		

Übersichtslageplan Abwasser
Verbandsgebiet des ZV WAZ

Gesamtfläche: 24.000 ha
 Einwohner (per 30.04.2014): 26.163

Blatt-Nr.: 1 von 1
 Maßstab: 1 : 40.000

Zweckverband Wasser/ Abwasser Zeulenroda
 Alleestraße 9
 07937 Zeulenroda-Triebes
 www.zv-waz.de

Institut für Wasserwirtschaft
 Halbach
 Schloßstr. 2 • 08412 Werdau
 www.institut-halbach.de

Bearbeitungsstand: 27.01.2016