Verbandsgebiet des ZV Wasser/Abwasser Zeulenroda
Trinkwasserversorgung

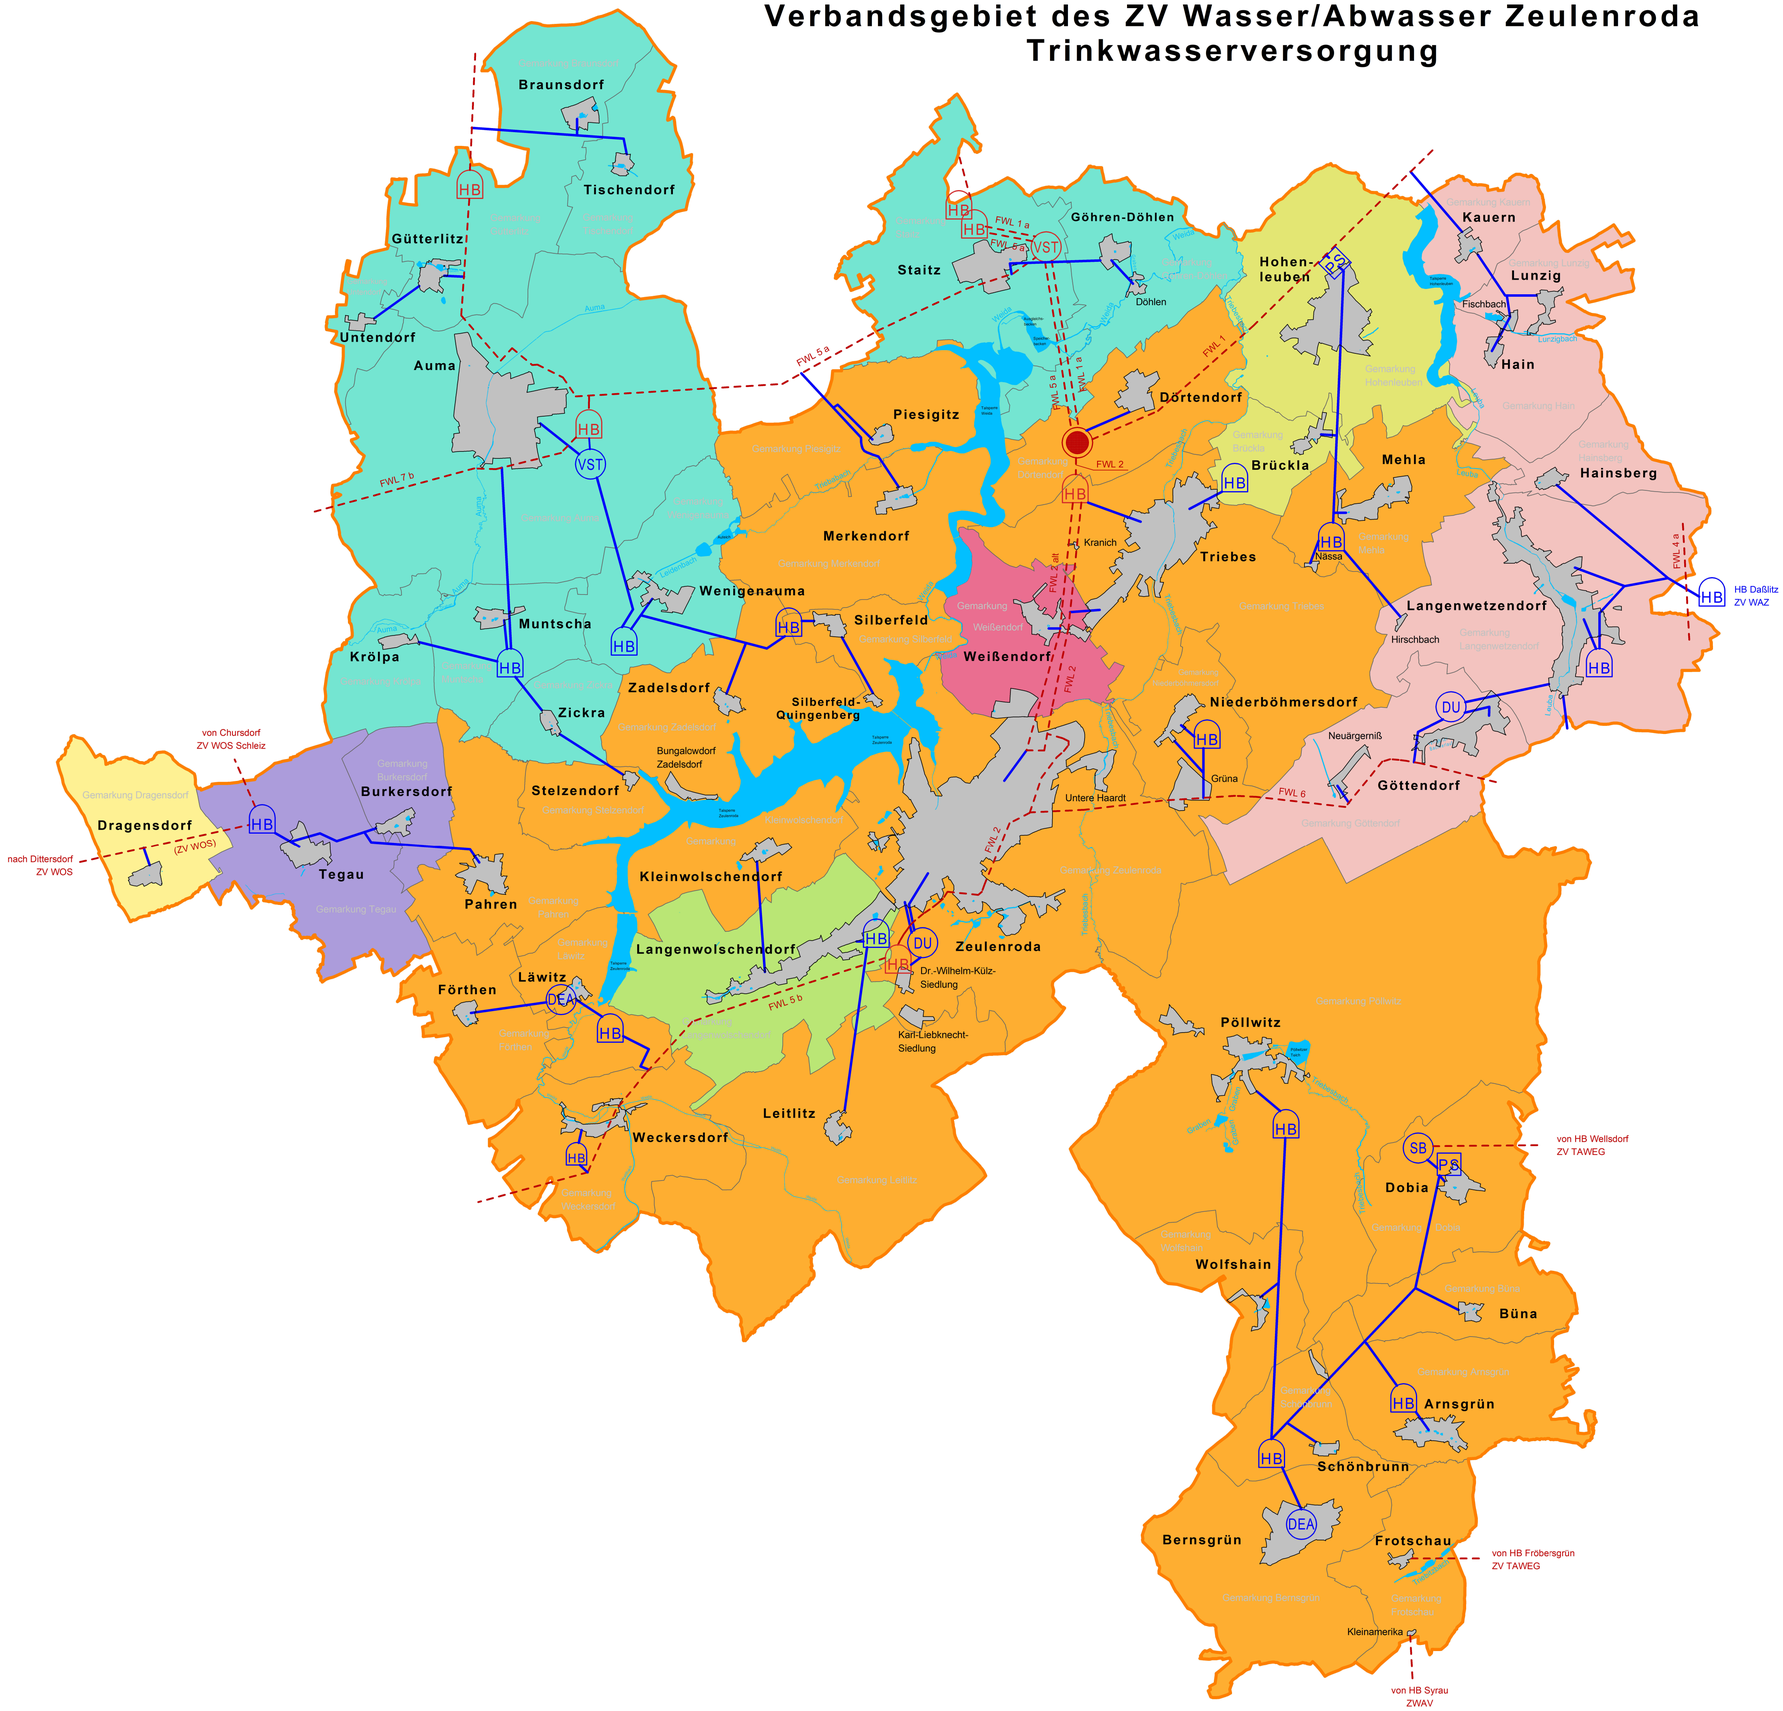

LEGENDE

- Trinkwasserleitung ZV WAZ
- Fremd- und Trinkwasserleitung anderer ZV
- Hochbehälter des ZV WAZ (HB)
- Hochbehälter Fremdwasser (HB)
- Verteilerstation ZV WAZ (VST)
- Verteilerstation Fremdwasser (VST)
- Druckerhöhungsstation (DEA)
- Sammelbehälter (SB)
- Druckunterbrecher (DU)
- Pumpstation (PS)
- Komplexbauwerk Dörtendorf

Übersichtslageplan Wasserversorgung
Verbandsgebiet des ZV WAZ

Gesamtfläche: 24.000 ha

Zweckverband Wasser/ Abwasser Zeulenroda
Alleestraße 9
07937 Zeulenroda-Triebes
www.zv-waz.de

Institut für Wasserwirtschaft Halbach
Schloßstr. 2 • 08412 Werdau
www.institut-halbach.de

Blatt-Nr.: 1 von 1
Maßstab: 1 : 40.000
Bearbeitungsstand: 11/2018