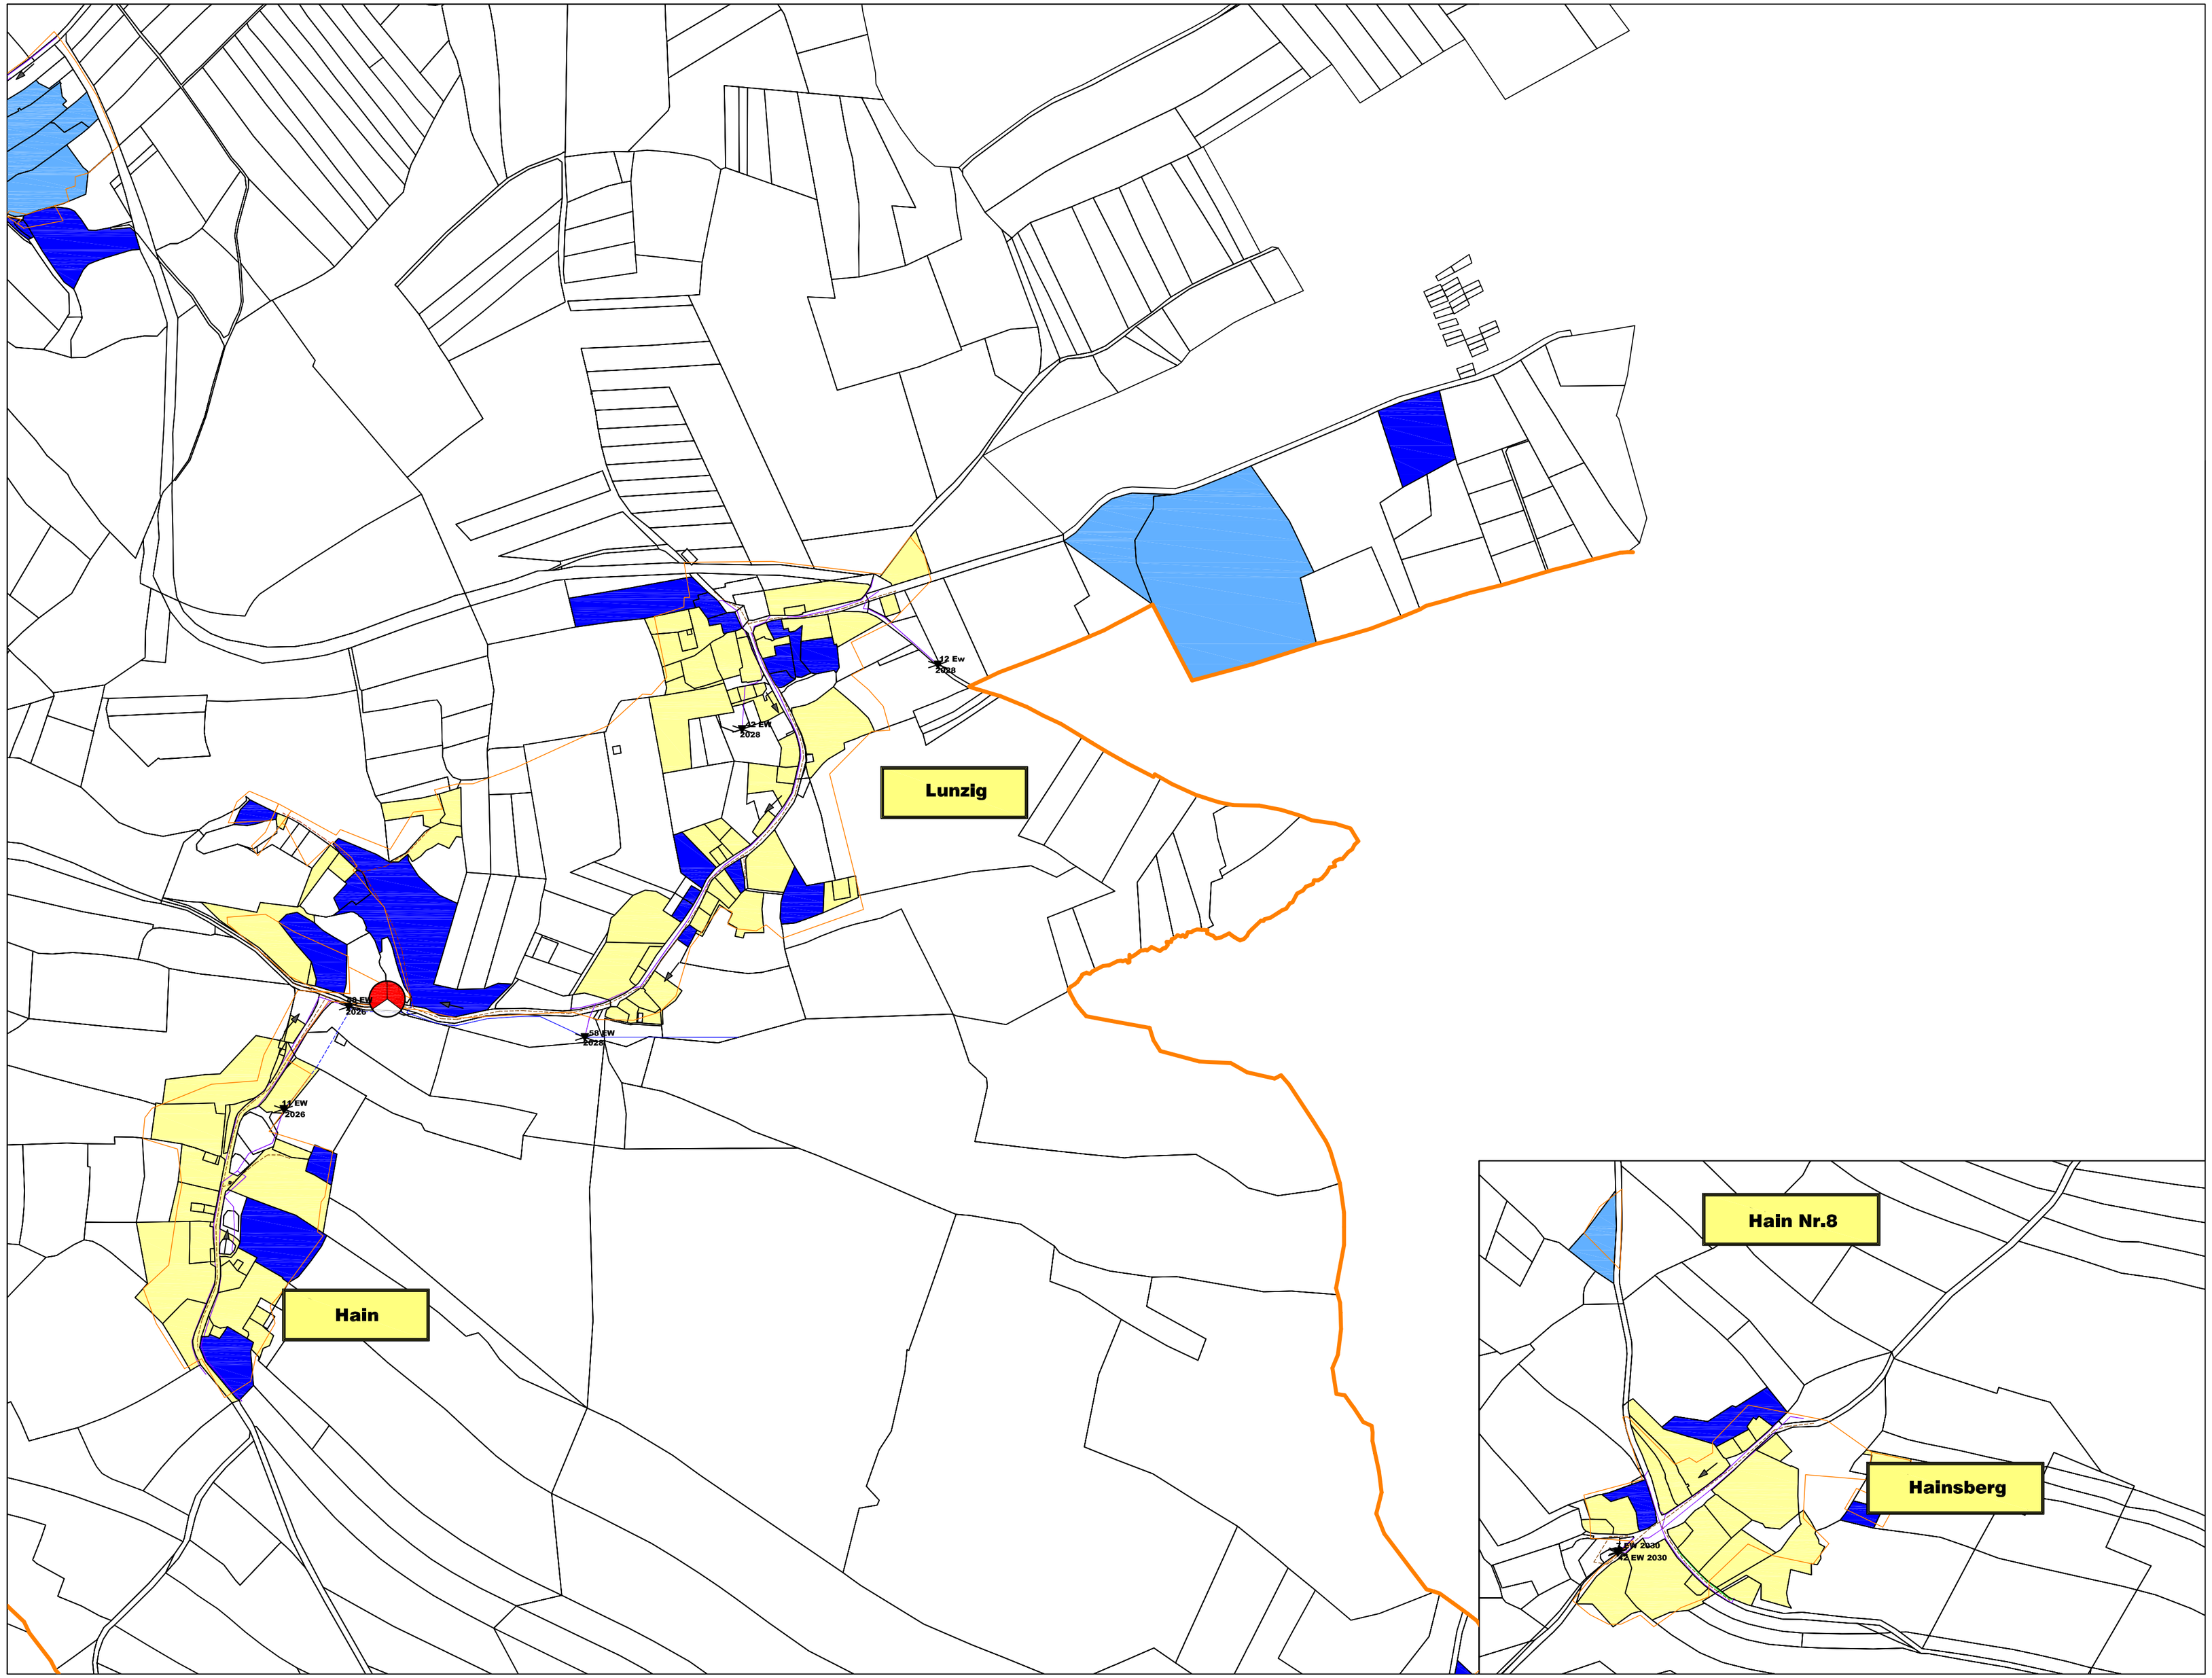

LEGENDE

Grenze Verbands- / Entsorgungsgebiet
Gemeindegrenze
Ortsteilgrenze
Grenze Trinkwasserschutzgebiet
Bäche/Flüsse
verrohrte Bäche

N

Bereiche der Abwasserentsorgung

- die bereits an eine kommunale Kläranlage angeschlossen sind
- mit Anschluss bis 2030 an eine kommunale Kläranlage
- mit Anschluss erst nach 2030 an eine kommunale Kläranlage
- < 200 E, dauerhaft nicht an eine komm. Kläranlage angeschlossen
- bestehende vollbiologische Kleinkläranlagen

Kleingartenanlagen, Wochenend- u. Ferienhaussiedlungen u.ä. in den oben genannten Farben jedoch schraffiert

Anlagen der Abwasserbeseitigung

	geplant	wegfallend
Schmutzwasser: vorhanden		
Mischwasser: vorhanden		
Regenwasser: vorhanden		
Pumpwerk u. Druckltg.: vorh.		
Einleitstelle: vorhanden		
Regenüberlauf: vorhanden		
Regenüberlaufbecken: vorhanden		
Stauraumkanal: vorhanden		
Regenrückhaltebecken: vorhanden		

Kläranlagen

vorhanden — geplant
Ausbau — wegfallend

Grad der Abwasserreinigung

nur mechanisch — biologische Grundreinigung (CSB, BSB) — zusätzlich Phosphor- und/oder Stickstoffeliminierung

Abwasserbeseitigungskonzept 2021

4. Fortschreibung vom 30.09.2021

Lageplan 3 Einzelkonzept Langenwetzendorf Hain, Lunzig

Maßstab	Plannummer	Blatt	Lage-/Höhenbezug		Datum	Name
1:5.000	2.4.3		ETRS89 UTM Streifen 32	gezeichnet	02.12.2021	J. Förster
				geprüft	02.12.2021	U. Zierdt

Zweckverband Wasser/Abwasser Zeulenroda

Zweckverband Wasser / Abwasser
Zeulenroda (ZV WAZ)
Salzweg 3
07937 Zeulenroda-Triebes