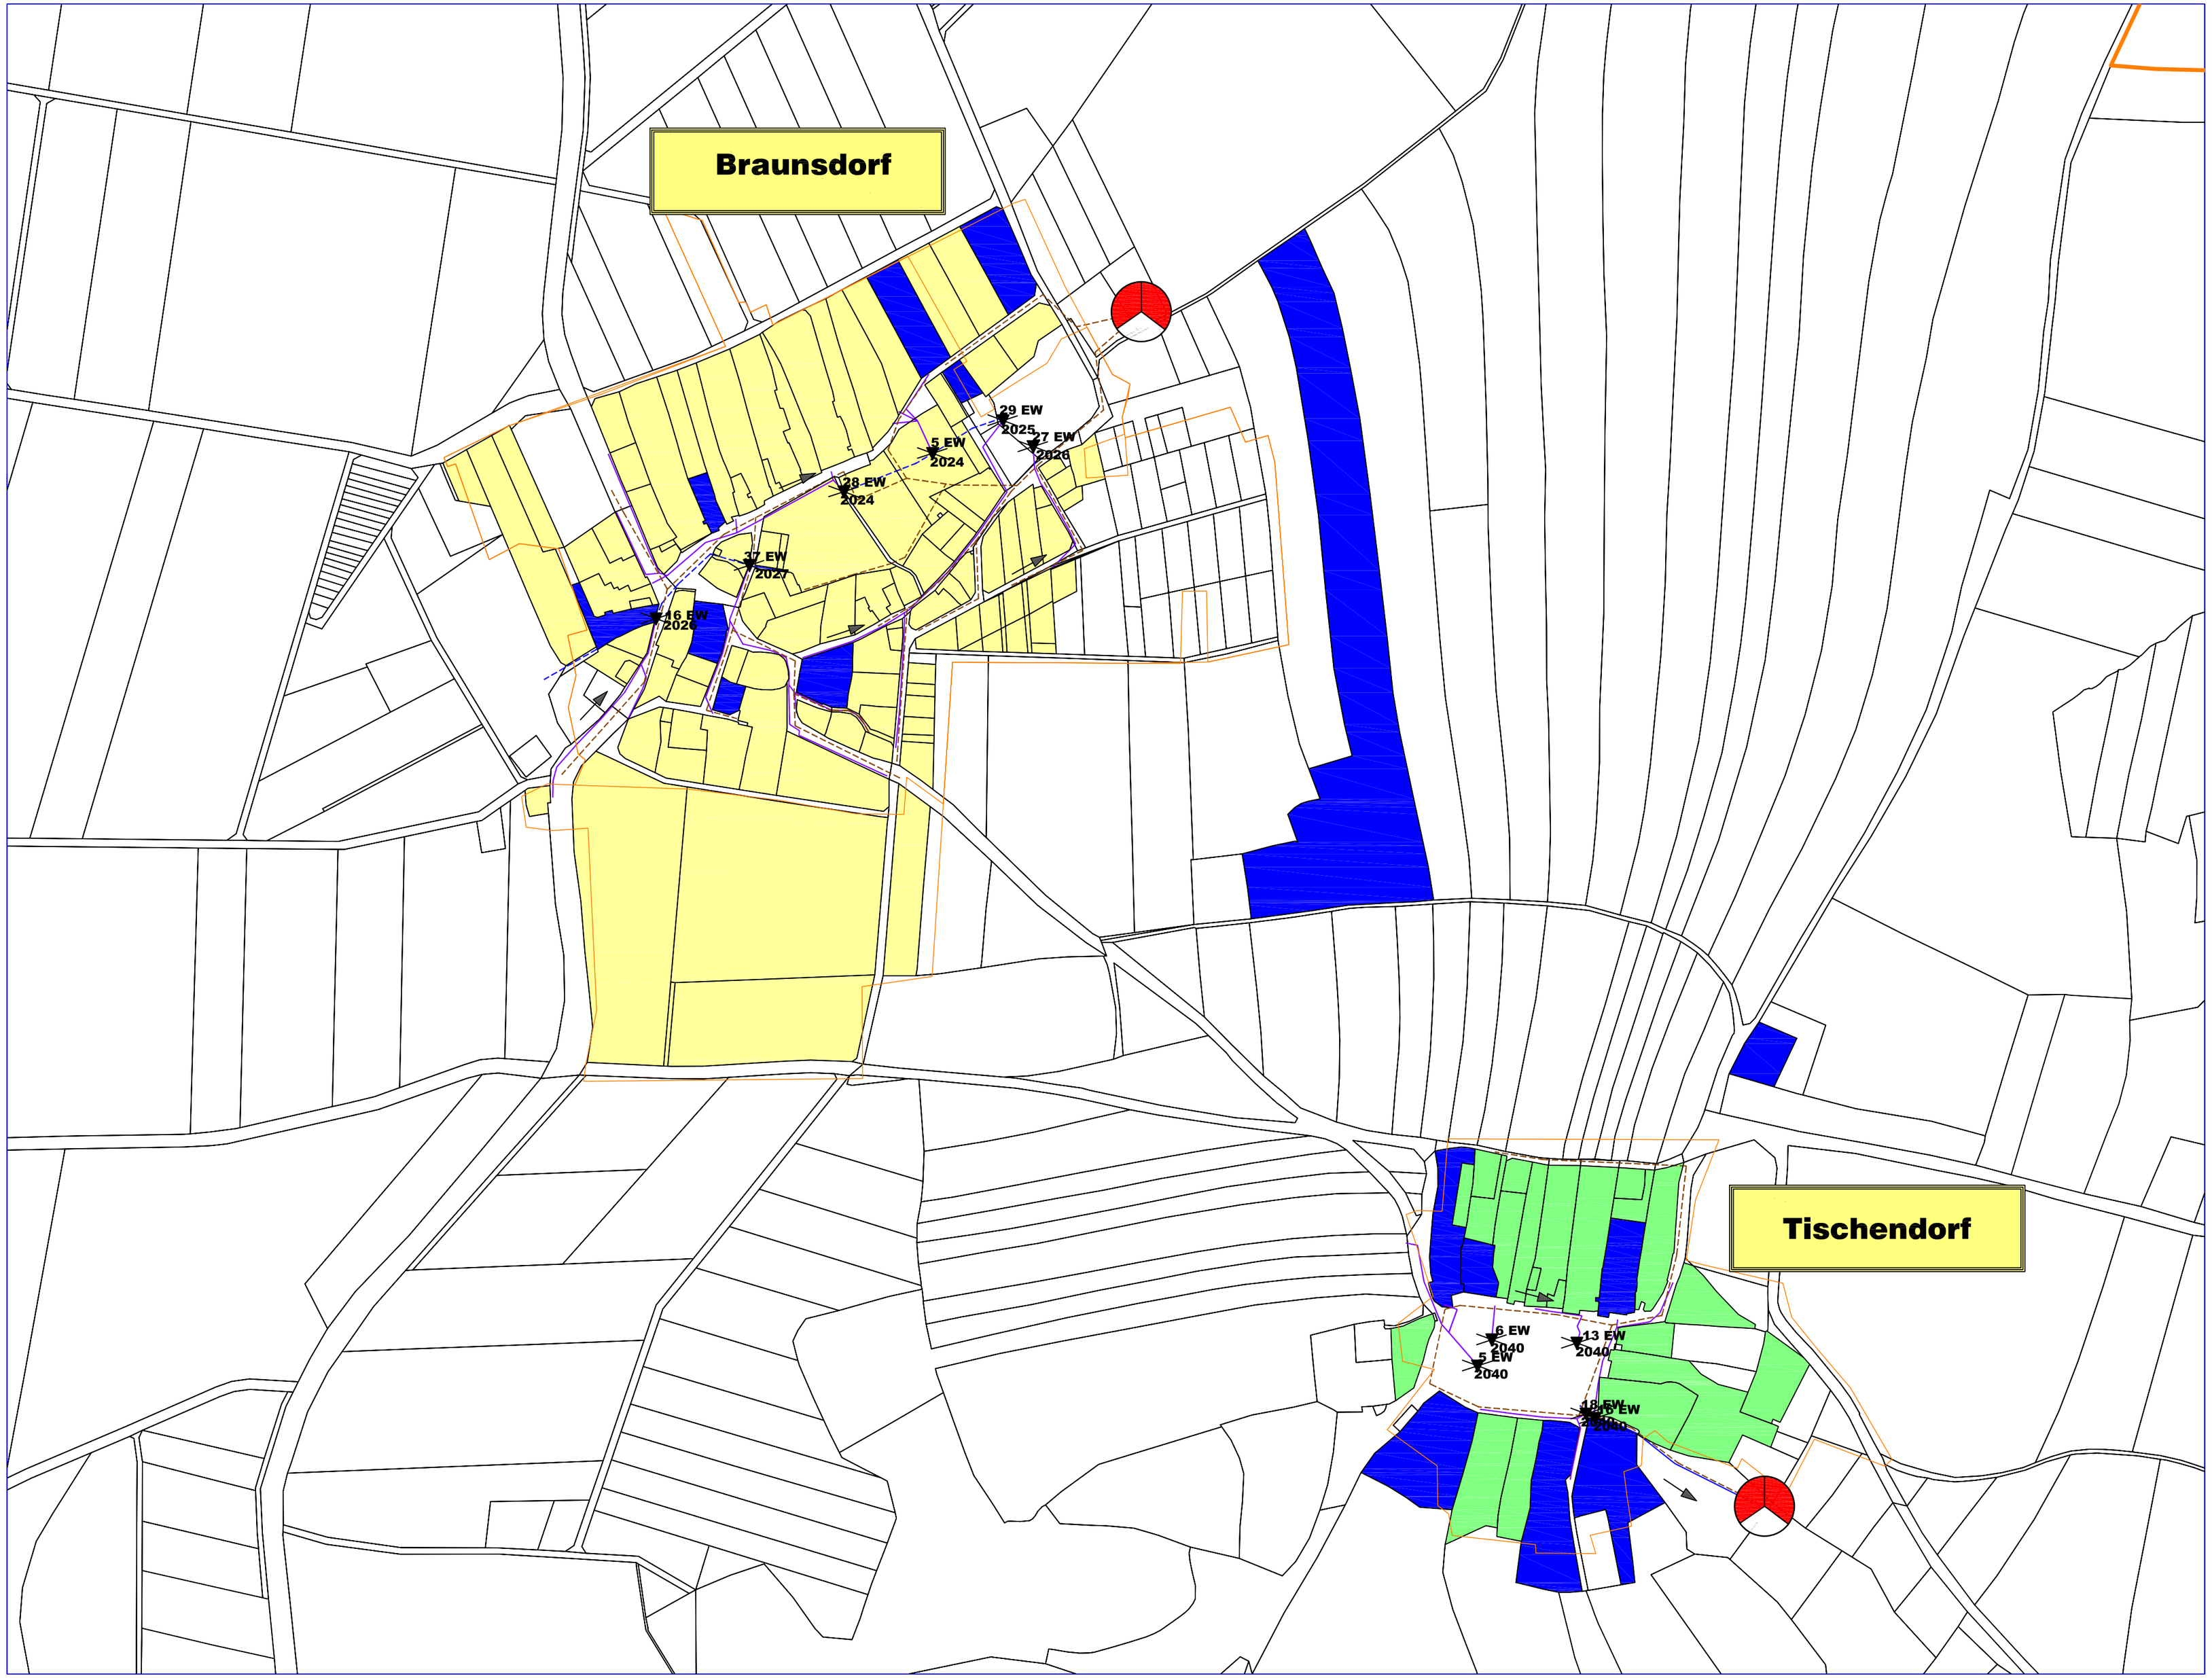

LEGENDE

- Grenze Verbands- / Entsorgungsgebiet
- Gemeindegrenze
- Ortsteilgrenze
- Grenze Trinkwasserschutzgebiet
- Bäche/Flüsse
- verrohrte Bäche

N

Bereiche der Abwasserentsorgung

- die bereits an eine kommunale Kläranlage angeschlossen sind
- mit Anschluss bis 2030 an eine kommunale Kläranlage
- mit Anschluss erst nach 2030 an eine kommunale Kläranlage
- < 200 E, dauerhaft nicht an eine komm. Kläranlage angeschlossen
- bestehende vollbiologische Kleinkläranlagen

Kleingartenanlagen, Wochenend- u. Ferienhaussiedlungen u.ä. in den oben genannten Farben jedoch schraffiert

Anlagen der Abwasserbeseitigung

Schmutzwasser: vorhanden	geplant	
Mischwasser: vorhanden	geplant	
Regenwasser: vorhanden	geplant	
Pumpwerk u. Druckltg.: vorh.	geplant	
Einleitstelle: vorhanden	geplant	wegfallend
Regenüberlauf: vorhanden	geplant	
Regenüberlaufbecken: vorhanden	geplant	
Stauraumkanal: vorhanden	geplant	
Regenrückhaltebecken: vorhanden	geplant	

Kläranlagen

vorhanden	geplant
Ausbau	wegfallend

Grad der Abwasserreinigung

nur mechanisch	biologische Grundreinigung (CSB, BSB)	zusätzlich Phosphor- und/oder Stickstoffeliminierung

Abwasserbeseitigungskonzept 2021

4. Fortschreibung vom 30.09.2021

Lageplan 4 Einzelkonzept Auma-Weidatal Braunsdorf, Tischendorf

Maßstab	Plannummer	Blatt	Lage-/Höhenbezug		Datum	Name
1:3.000	2.1.4		ETRS89 UTM Streifen 32	gezeichnet	02.12.2021	J. Förster
				geprüft	02.12.2021	U. Zierdt

Zweckverband Wasser/Abwasser Zeulenroda

Zweckverband Wasser / Abwasser
Zeulenroda (ZV WAZ)
Salzweg 3
07937 Zeulenroda-Triebes